




□結線図

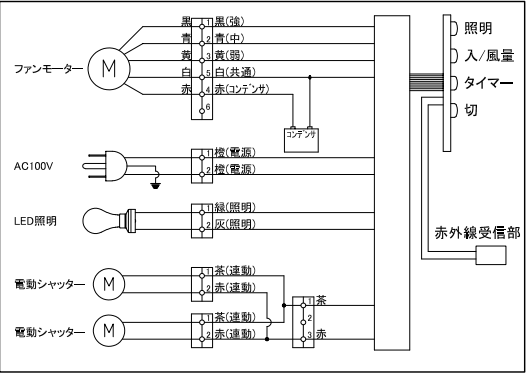

□静圧 - 風量曲線

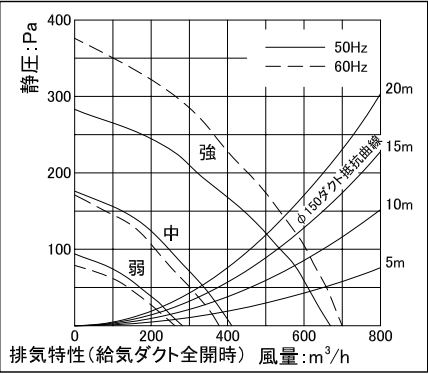

□静圧 - 風量曲線

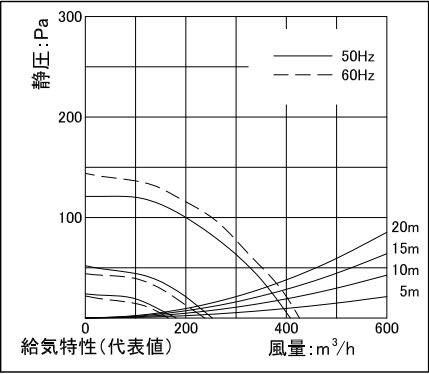

□構成表

番号	部 品 名	材 質	数量	備 考
1	本体	亜鉛めっき鋼板	1	-
2	枠	亜鉛めっき鋼板/ステンレス鋼板	1	粉体焼付塗装(指定色)/ヘアライン加工
3	整流板	亜鉛めっき鋼板	1	オイルガード塗装
4	バーリングフィルター	アルミニウム	2	オイルガード塗装(黒)
5	ファンケーシング	亜鉛めっき鋼板	1	-
6	排気用ファン	亜鉛めっき鋼板	1	-
7	スピナー	アルミダイキャスト	1	-
8	モーター	-	1	4極コンデンサー誘導
9	給気用ファン	アルミニウム	1	-
10	スイッチ	-	1	ソフトタッチ タイマー付き
11	電源コード	-	1	3芯 機外長1m以上
12	LED照明	-	1	電球色
13	吊り金具	亜鉛めっき鋼板	4	-
14	同時給排ユニット	-	1	-
15	排気電動シャッターユニット	-	1	-


※製品色ステンレスの場合、整流色の色はシルバー

□付属品

- ・取扱説明書(1部)
- ・取付設置説明書(1部)
- ・取付ビスセット(1セット)
- ・前幕板組(1セット)
- ・横幕板組(2セット)
- ・後幕板組(1セット)

□特性表

入力電圧 (V)	100		
周波数 (Hz)	50/60		
風量調節	強	中	弱
消費電力 (W)	180/225	90/90	50/50
排気風量 (m³/h)	670/700	410/380	280/260
給気風量 (m³/h)	410/425	255/240	180/165
騒音 (dB)	53/54	41/39	32/29
質量 (kg)	38		
時間定格	連続		
電動機定格	4極コンデンサー誘導		
電動機絶縁種別	E種		
巻線温度上昇	75K以下		
基準周囲温度	-5~40℃		
絶縁抵抗	1MΩ以上 (DC500V)		
耐電圧	AC1000V 1分間		

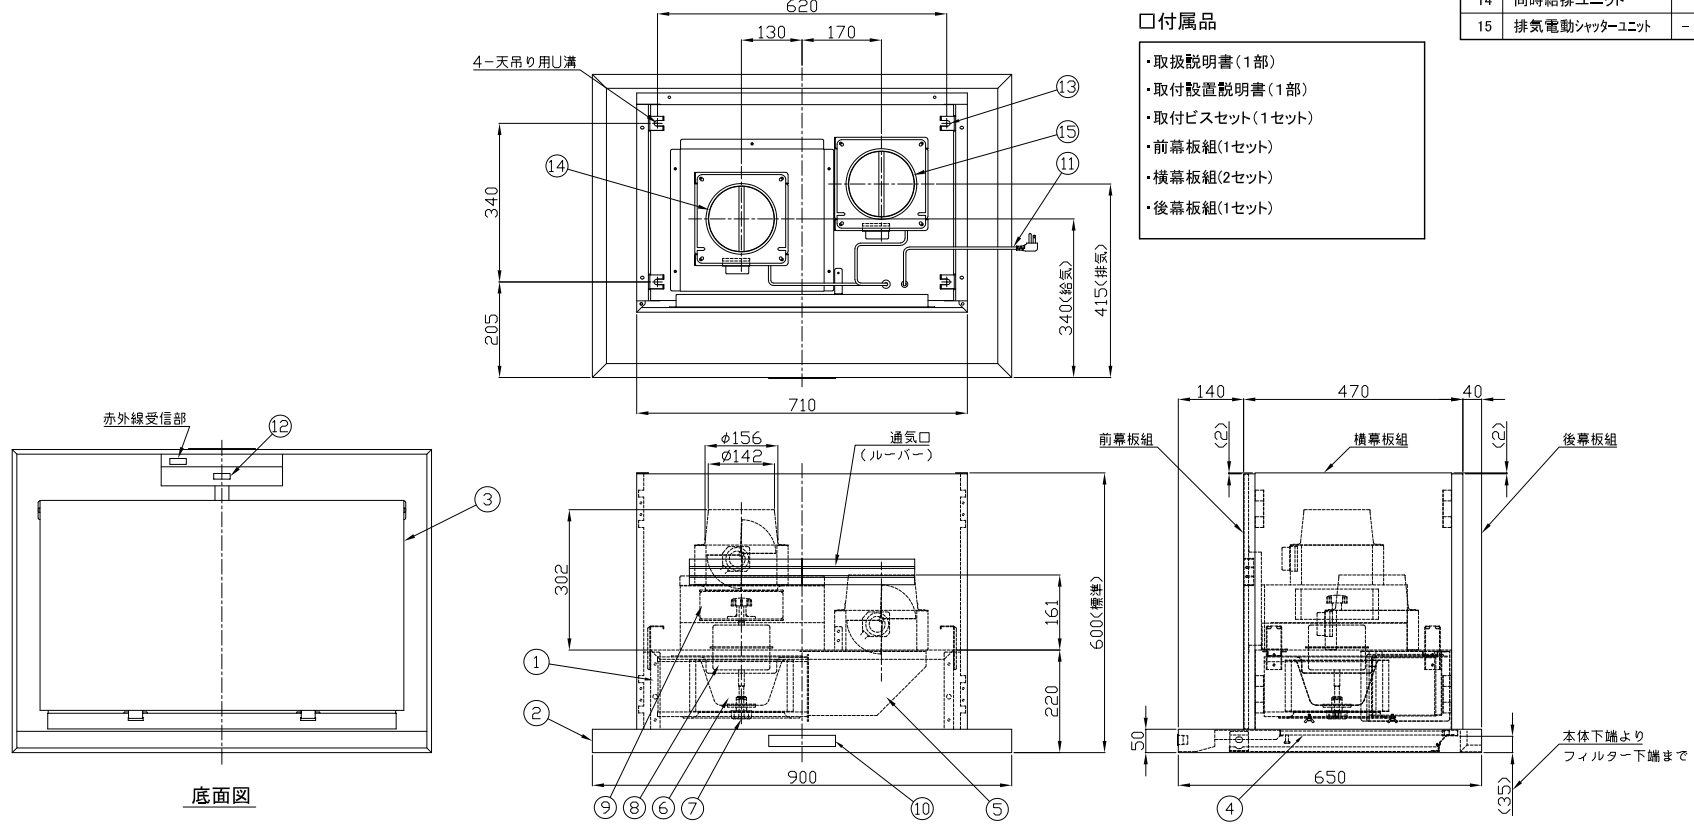

「調理器連動製品の注意事項」

- ・運動の信号を発する調理器からの赤外線信号により自動的に換気運転を開始します。
- ・初期設定の運転開始時の速調は「中速」となります。その後は前回運転時の速調で運転を開始します。
- ・ガスコンロの複数のバーナーをご使用する際には「強速」にて運転してください。
- ・部屋の受信部付照明器具から1m以内に設置された場合、換気連動システムが正常に動作しない場合があります。
- ・直射日光があたるなど、極端に明るく照らされる場所には設置しないでください。

※仕様は場合により変更することがあります

名称 NAME	ワイドスリム外観図<強制同時給排>		
作成日 DWG. DATE	2024/07/22	機種名 MODEL	WVS-C906YXEFM*R-Ⅳ(H600-3P)
改訂日 REV. DATE		図番 DWG. No.	4610900 0
改訂No. REV. NO.	0		
三角法 THIRD ANGLE	株式会社 渡辺製作所 WATANABE CO.,LTD.		